



## Ogrodzenia


### Rozwiązanie 3

- ▶ **Słupek** - cegła 25x12x6,5cm
- ▶ **Murek** - cegła 25x12x6,5cm
- ▶ **Zwieńczenie murka** - cegła 25x12x6,5cm

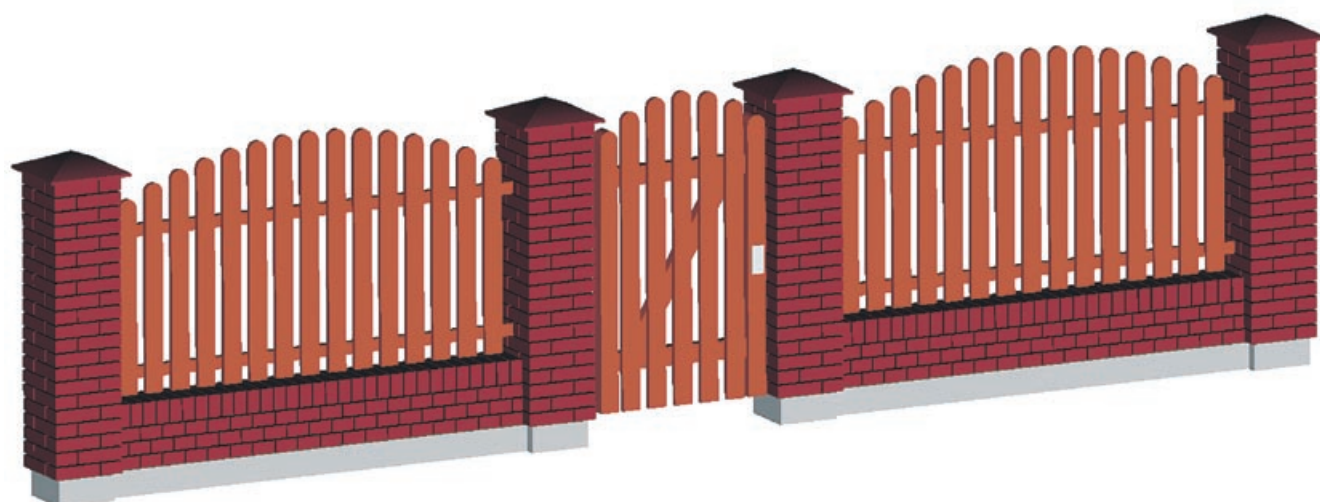

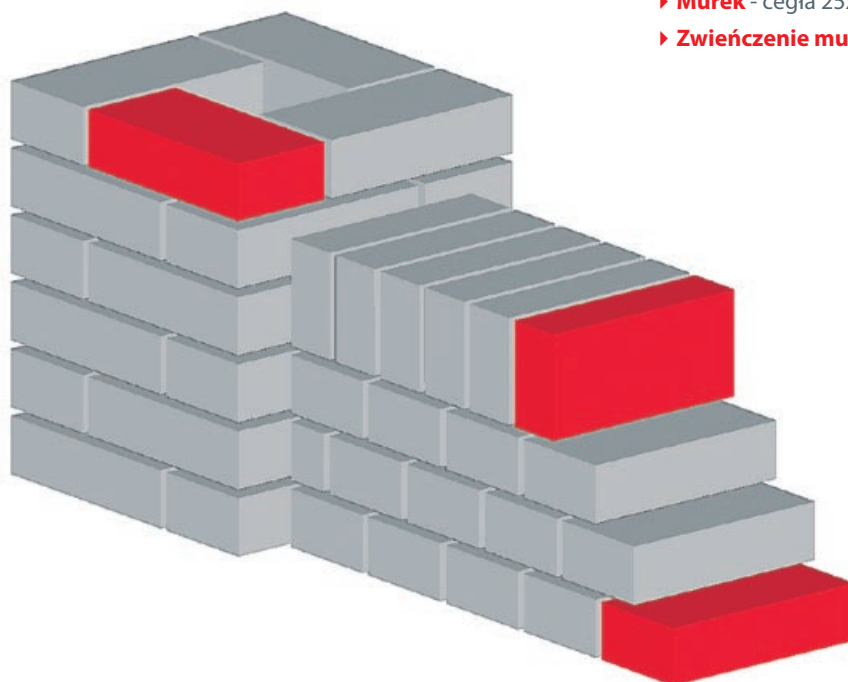

# FUNDAMENT POD MUREK Z CEGŁY KLINKIEROWEJ szerokości 25cm oraz słupek 38x38cm

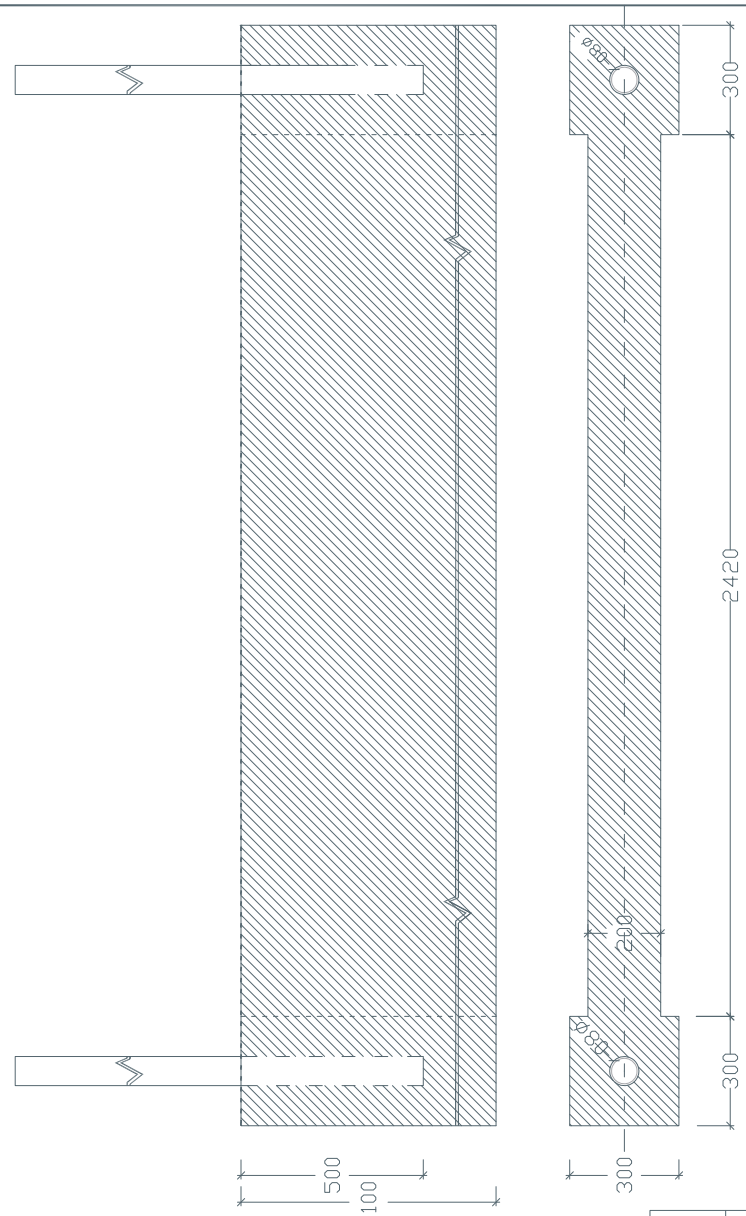

Zestawienie materiałowe dla fundamentu pod słupek

materiał	j,m	ilość / słupek
beton C25 /B15	m <sup>3</sup>	0,1
kształtownik stalowy	szt	1
izolacja przeciwwilgociowa	m <sup>2</sup>	0,09

Zestawienie materiałowe dla 1[m] fundamentu pod murek

materiał	j,m	ilość / [mb]
beton C25 /B15	m <sup>3</sup>	0,22
izolacja przeciwwilgociowa	m <sup>2</sup>	0,6


PRZEKRÓJ PRZEZ FUNDAMENT I MUREK Z CEGŁY KLINKIEROWEJ

SKALA 1:20



# MUREK Z CEGŁY KLINKIEROWEJ szerokości 25cm zakończony cegłą ułożoną w rolkę

cegła 25x12x6,5cm

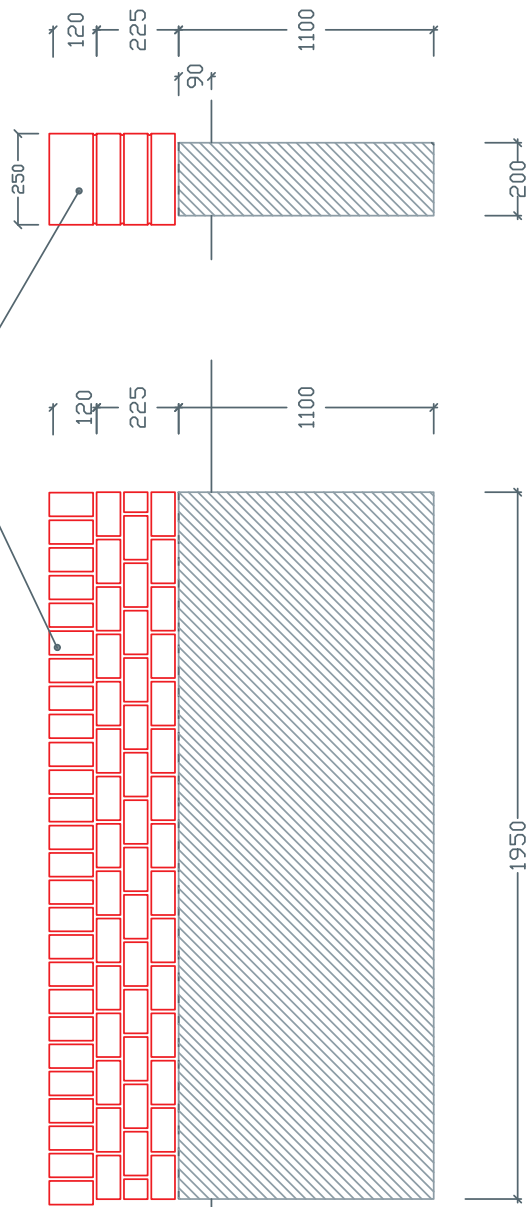


Zestawienie materiałowe dla 1[mb] murka / na murek

materiał	j.m	ilość [mb]	ilość / przęsto
cegła	szt	38	71
Zaprawa do klinkieru	kg	38	70

PRZEKRÓJ PRZEZ FUNDAMENT I MUREK Z CEGŁY KLINKIEROWEJ

SKALA 1:20

## SŁUPEK MUROWANY WENTYLOWANY ZBROJONY KSZTAŁTOWNIKIEM STALOWYM

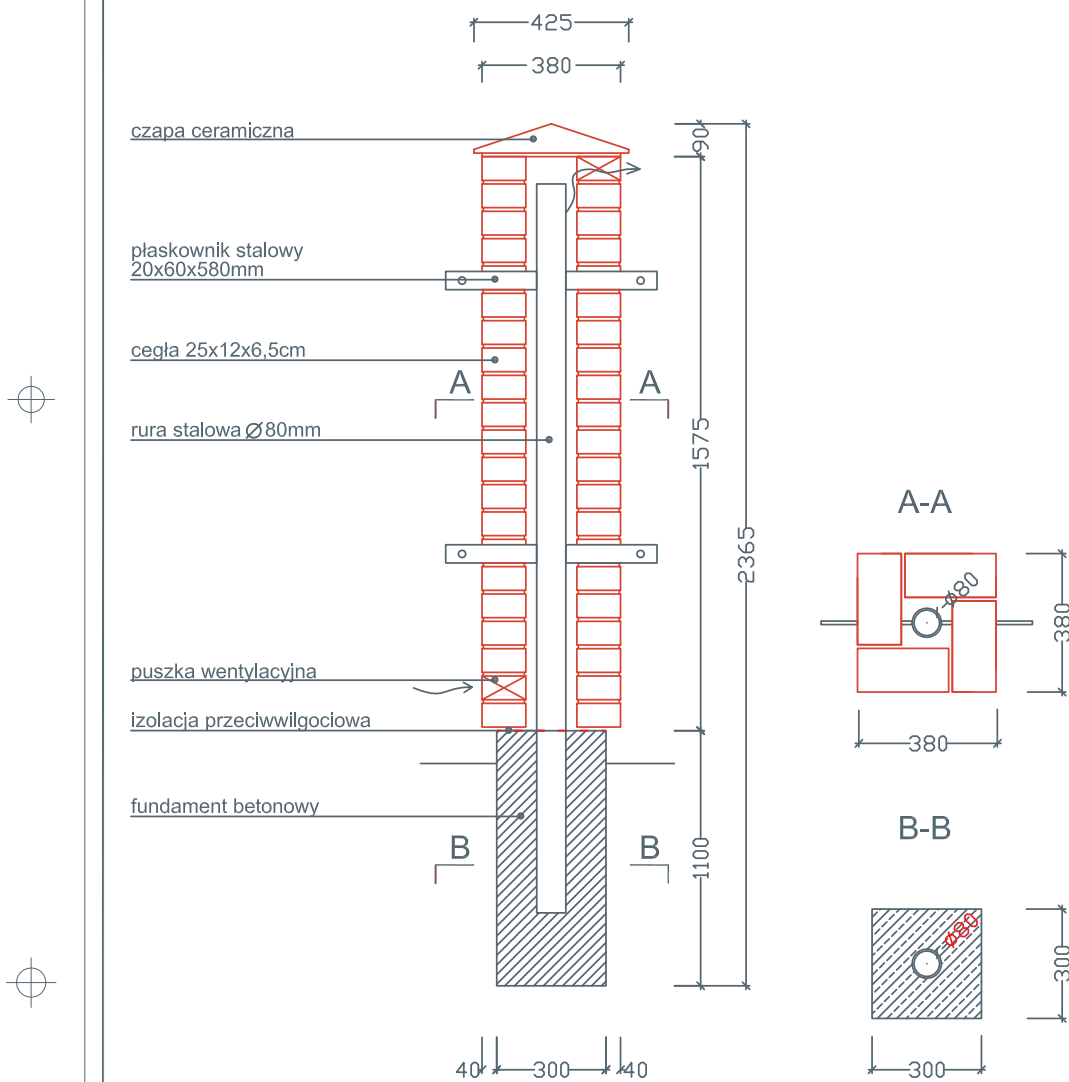

Zestawienie materiałowe  
dla 1[mb] słupka / na słupek

materiał	j.m	ilość / [mb]	ilość / słupek
czapa ceramiczna	szt	1	1
cegła 25x12x6,5cm	szt	52	84
zaprawa do klinkieru	kg	55	90
kształtownik stalowy	m	1,5	2
puszki wentylacyjne	szt	---	2


**Uwaga !!**  
rozstaw płaskowników dopasować do  
rozstawu rygla stosowanego pręśła

PRZEKRÓJ PRZEZ SŁUPEK MUROWANY Z CEGŁY KLINKIEROWEJ

SKALA

1:20

## SŁUPEK MUROWANY ZBROJONY RDZENIEM ŻELBETOWYM

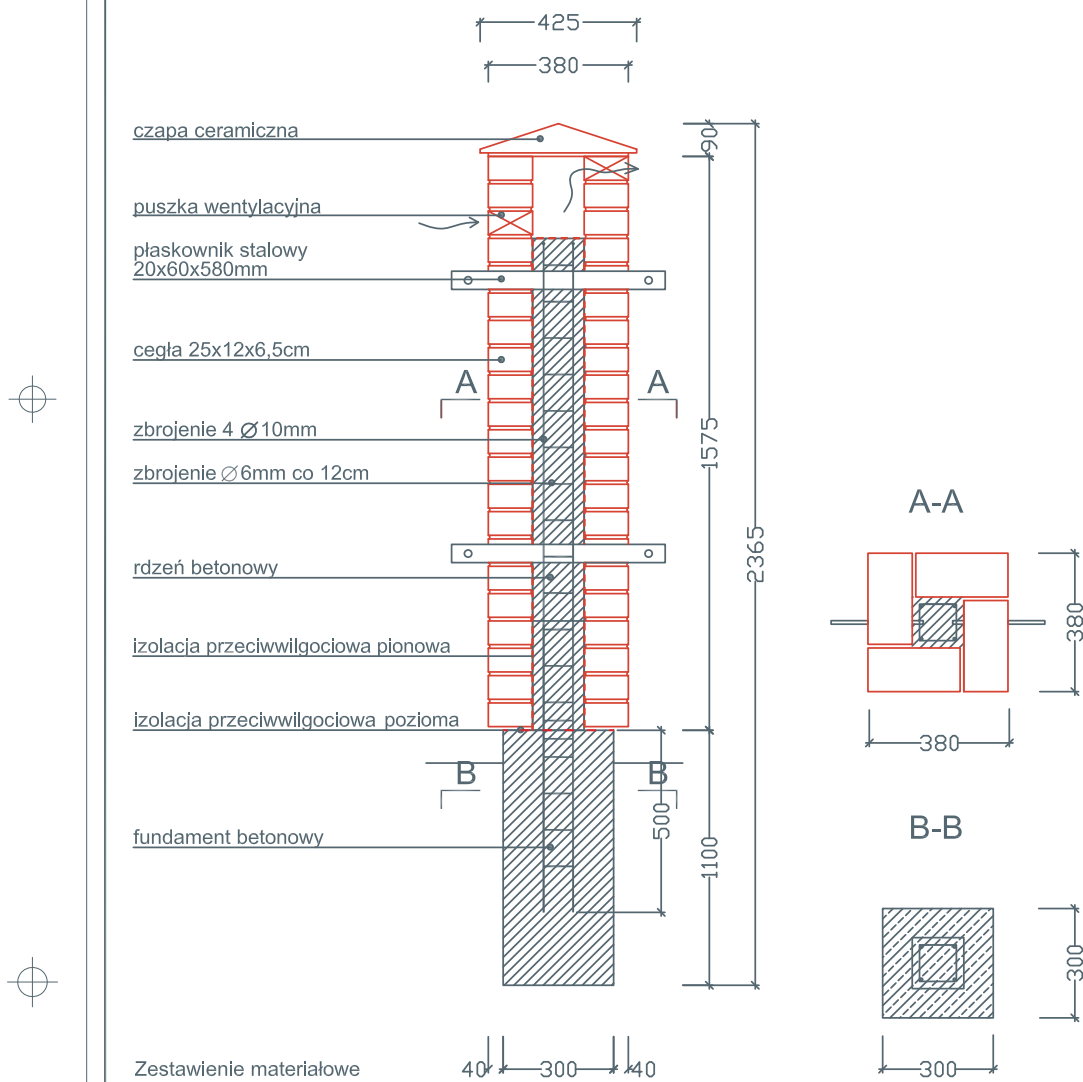


materiał	j.m	ilość / [mb]	ilość / słupek
czapa ceramiczna	szt	1	1
cegła 25x12x6,5cm	szt	52	84
zaprawa do klinkieru	kg	55	90
mieszanka betonowa (rdzeń )	m <sup>3</sup>	0,02	0,03
zbrojenie Ø 10mm	m	4	7,4
zbrojenie Ø 6mm	m	5	12
puszki wentylacyjne	szt	---	2

**Uwaga !!**  
rozstaw płaskowników dopasować do rozstawu rygli stosowanego przęśla

PRZEKRÓJ PRZEZ SŁUPEK MUROWANY Z CEGŁY KLINKIEROWEJ

SKALA  
1:20

## SZCZEGÓŁ MONTAŻU PRZĘŚŁA DREWNIANEGO

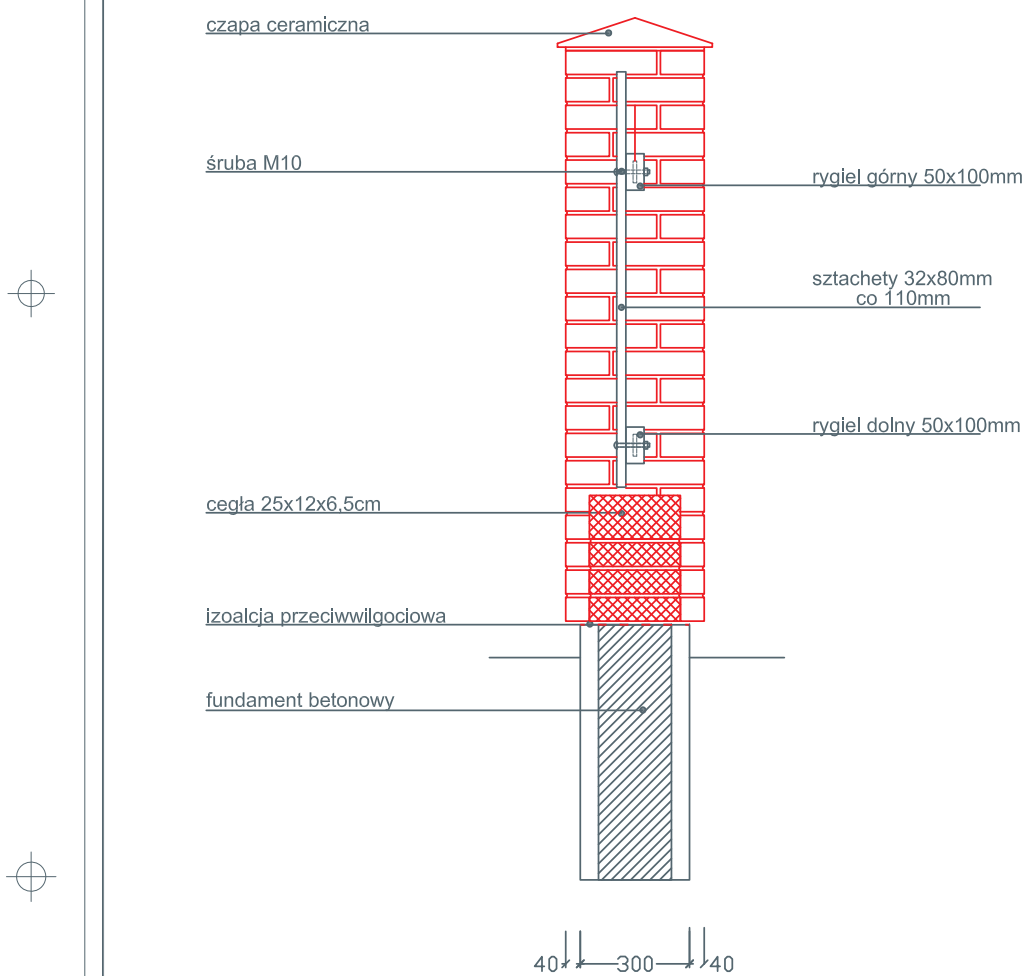

Uwaga.


rozstaw płaskowników dopasować do rozstawu rygli stosowanego przęsła

SZCZEGÓŁ MONTAŻU PRZĘŚŁA DREWNIANEGO

SKALA  
1:20



## PROPOZYCJE WYKOŃCZENIA PRZESEŁ

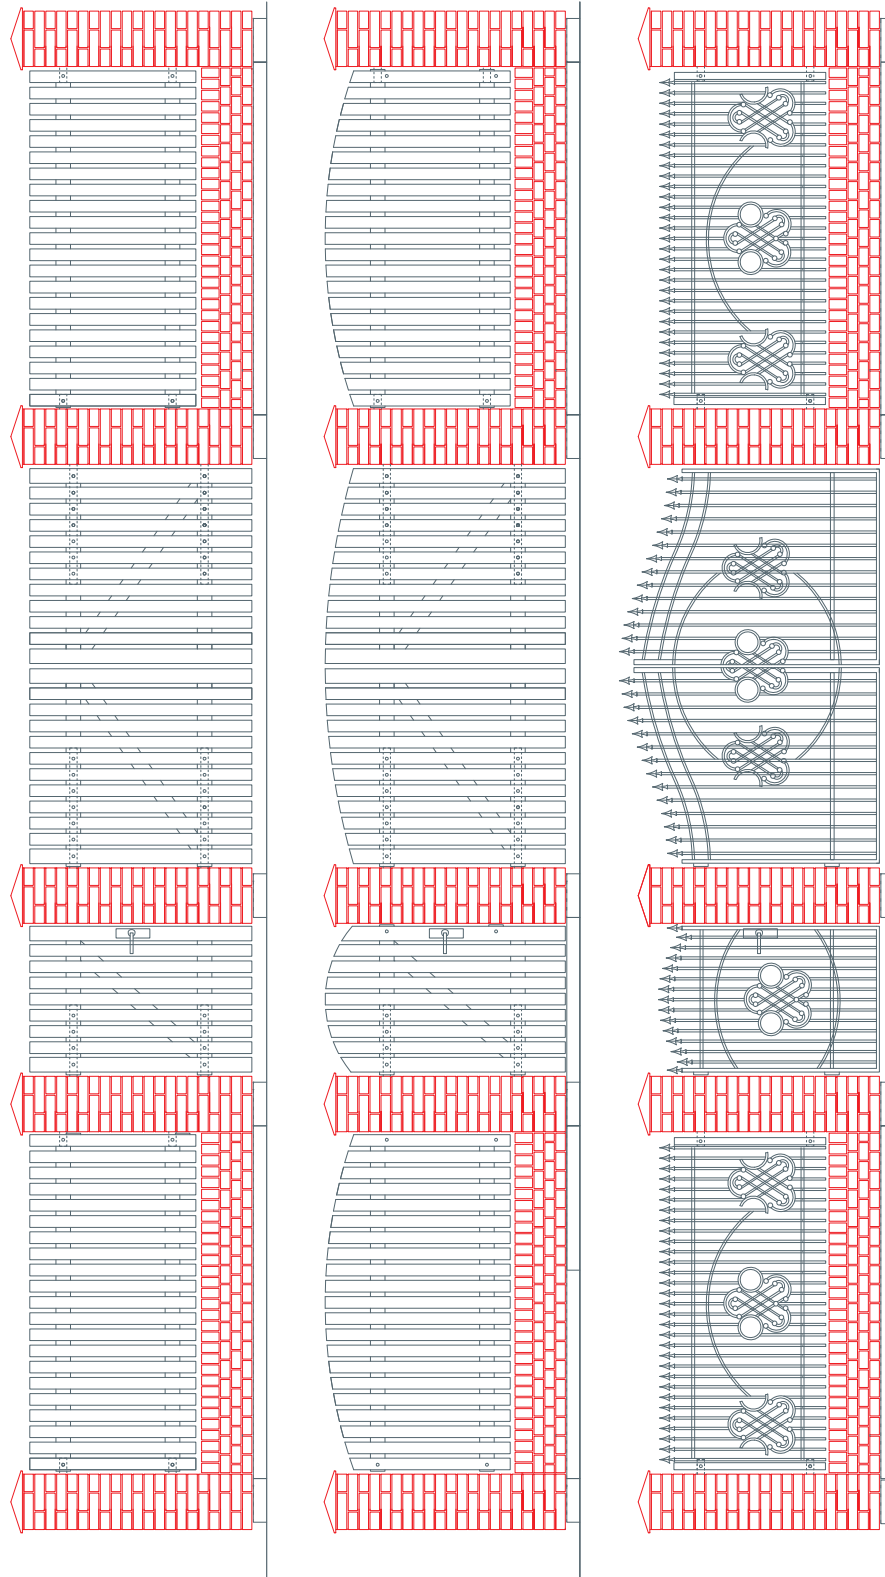

PROPOZYCJE WYKOŃCZENIA PRZESEŁ

SKALA  
1:50