


# PRZEKRÓJ SŁUPA MUROWANEGO Z CEGŁY KLINKIEROWEJ

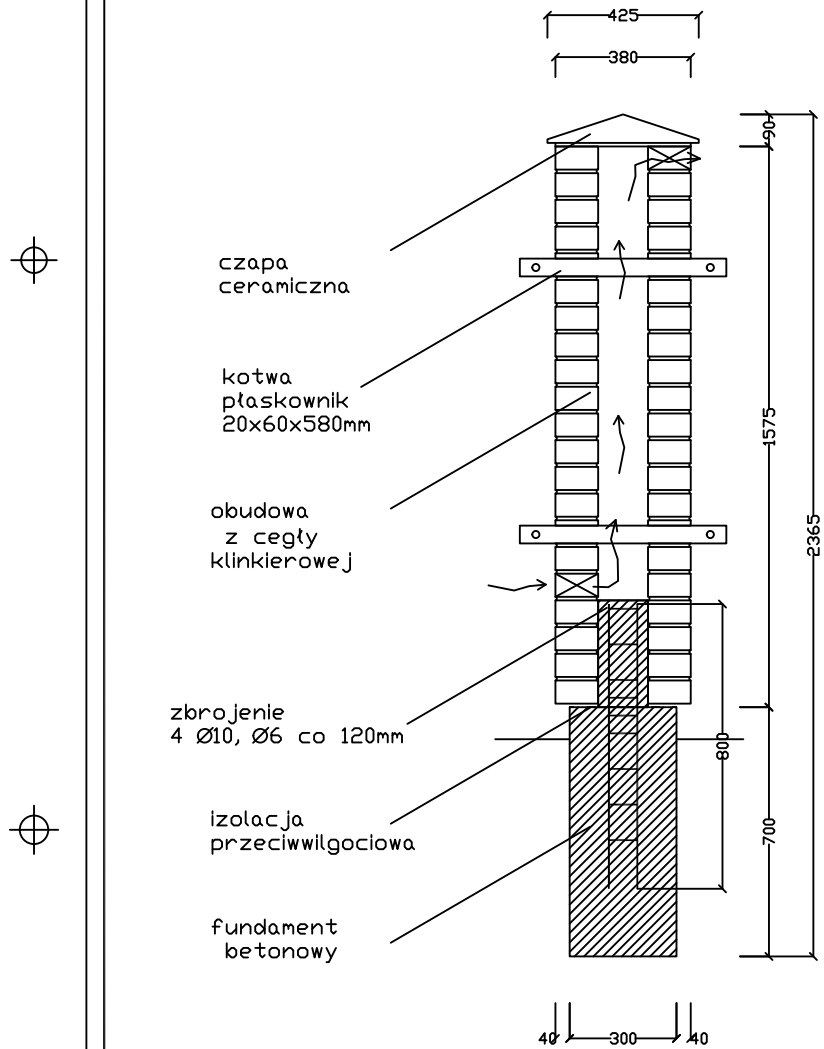

Uwaga.  
rozstaw płaskowników dopasować do rozstawu rygli stosowanego przęsła

PRZEKRÓJ SŁUPA MUROWANEGO Z CEGŁY KLINKIEROWEJ

SKALA  
1:20