



## SZCZEGÓŁ WYKONANIA TARASU Z NAWIERZCHNIĄ Z BRUKU KLINKIEROWEGO NA GRUNCIE

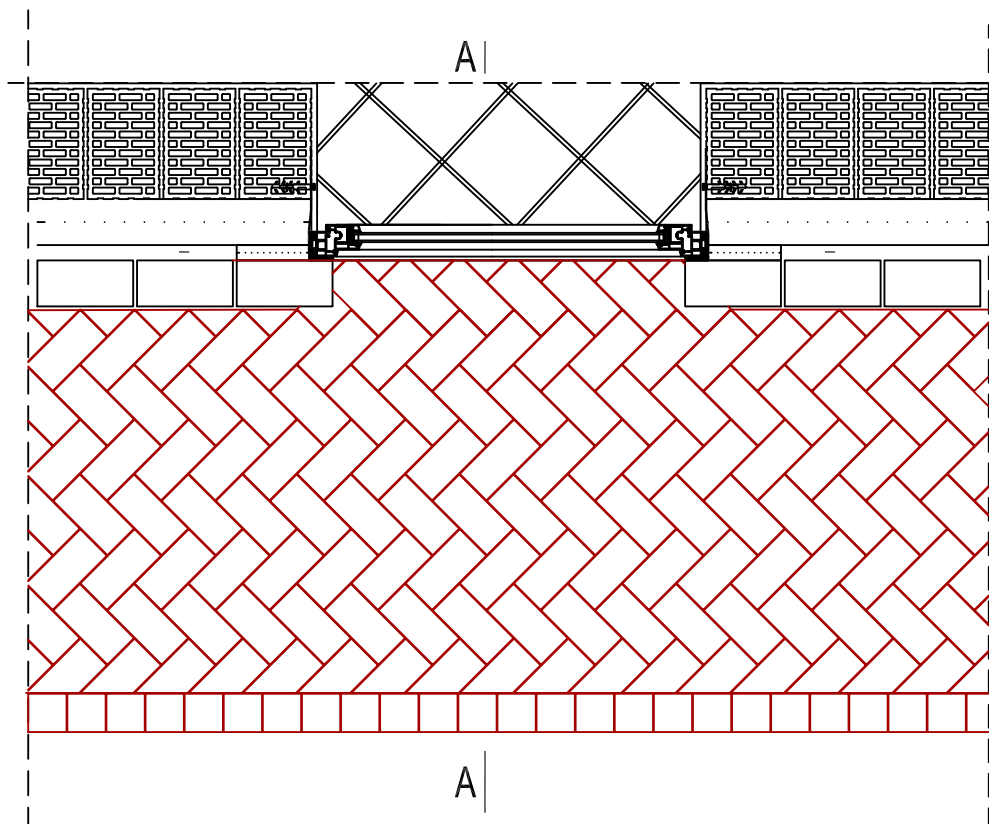

Przekrój A-A

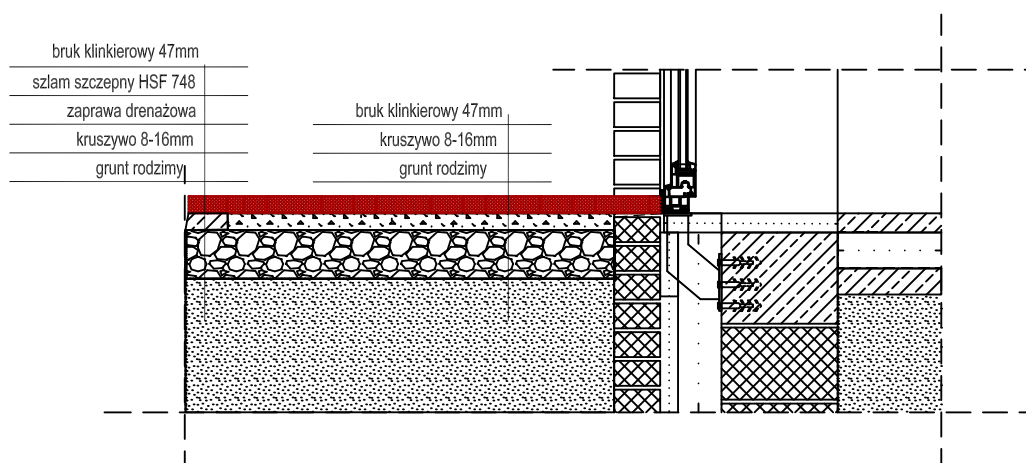

Rys  
Z

STREFA PRZYZIEMIA  
szczegół rozwiązania tarasu na podłożu gruntowym

SKALA  
1:20