


Szczegół wykonania elewacji ażurowej z cegły klinkierowej

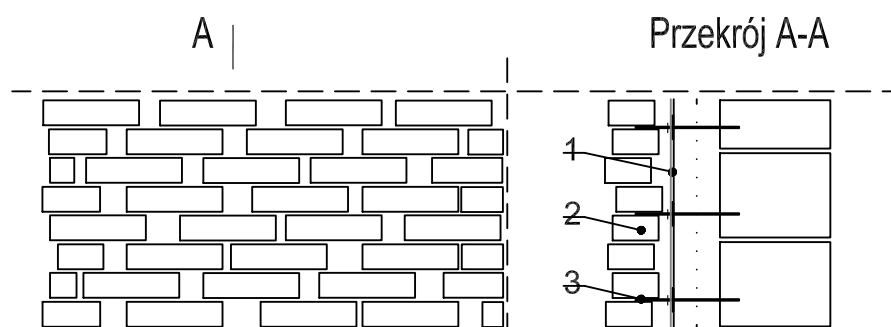

- 1 / tynk mineralny
- 2 / cegła klinkierowa
- 3 / łącznik kotew stalowa

UWAGA!! Wykonywanie elewacji ażurowych wymaga szczególnej uwagi ze względu na rozkład kotew oraz wiązania elementów murowych.

Rys

12

ELEWACJA AŻUROWA
szczegół elewacji ażurowej - wiązanie dzikie z boniowaniem

SKALA

1:20