


PRZEKRÓJ SŁUPA MUROWANEGO Z CEGŁY KLINKIEROWEJ ZBROJONEGO KSZTAŁTOWNIKIEM STALOWYM

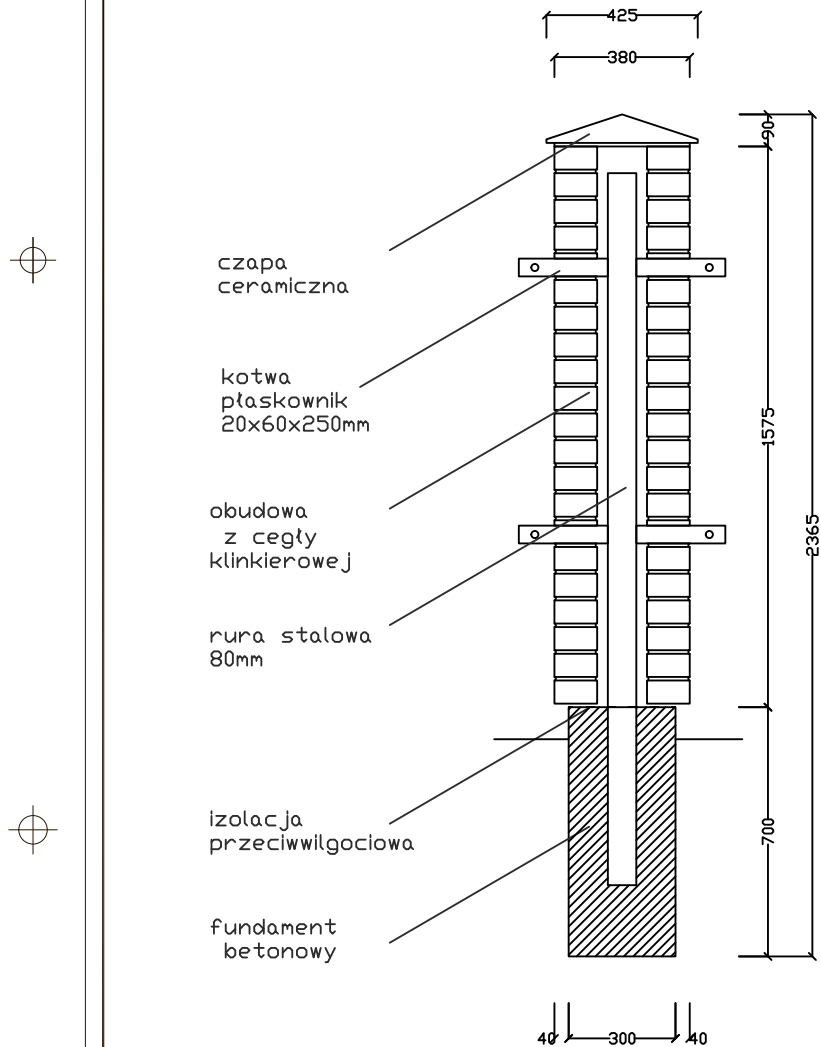

Uwaga.
rozstaw płaskowników dopasować do rozstawu rygli stosowanego przęsła

PRZEKRÓJ SŁUPA MUROWANEGO Z CEGŁY KLINKIEROWEJ

SKALA

1:20