



SZCZEGÓŁ WYKONANIA TARASU Z NAWIERZCHNIĄ Z BRUKU KLINKIEROWEGO NA GRUNCIE

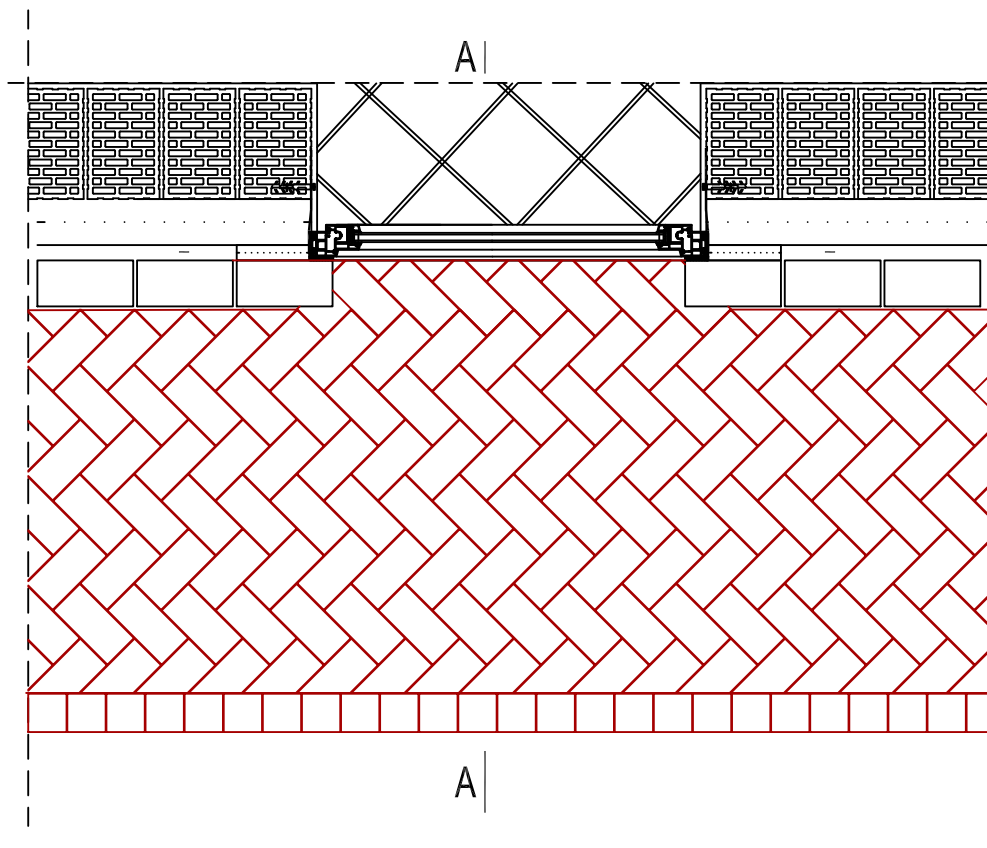

Przekrój A-A

bruk klinkierowy 47mm
klej SIKA BOND T8 3mm
hydroizolacja SIKA BOND T8
plyta betonowa
kruszywo frakcja 2-16mm
grunt rodzimy

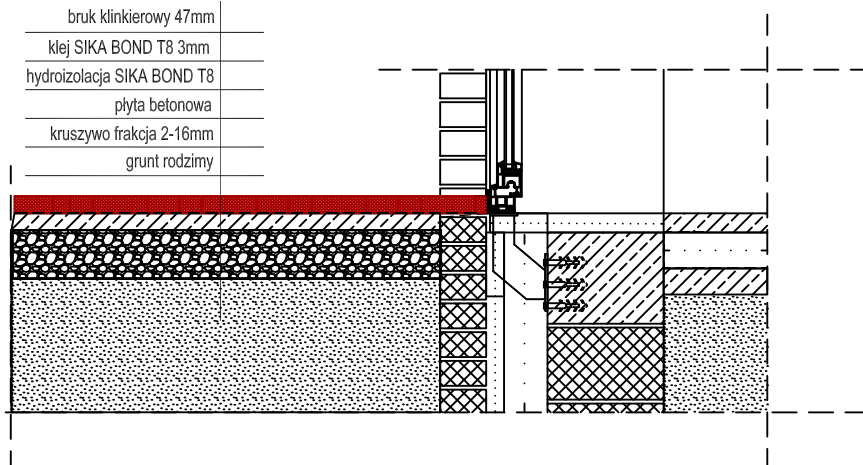

Rys
Y.1

STREFA PRZYZIEMIA
szczegół rozwiązania tarasu na podłożu nieprzepuszczalnym dla wody

SKALA
1:20